

LEGENDA:

□ PAREDE △ PISO ○ TETO ○ ESQUADRIAS ○ EQUIPAMENTO ➔ INÍCIO DE PAGINAÇÃO

NOTAS DE PROJETO

01 - CONTER MEDIDAS NO LOCAL ANTES DA EXECUÇÃO.

02 - A ESPECIFICAÇÃO ELO3 CORRESPONDE A UM SISTEMA CONSTITUÍDO DE DUAS ESQUADRIAS, UMA EXISTENTE E OUTRA ACRESCEIDA. VERIFICAR E GARANTIR A ABERTURA COMPLETA DA ESQUADRIA EXISTENTE QUE COMPÕE O SISTEMA ISOLANTE. O SISTEMA ORIGINAL DE ABERTURA DA ESQUADRIA EXISTENTE DEVE CONTINUAR A FUNCIONAR MESMO APÓS INSTALAÇÃO DA NOVA ESQUADRIA ISOLANTE.

03 - A ESPECIFICAÇÃO ELO3 SUBSTITUIRÁ A JANELA EXISTENTE.

04 - ARESSAR E NIVELAR VÃOS DE ESQUADRIAS ISOLANTES (JANELAS E PORTAS) ANTES DA INSTALAÇÃO DAS MESMAS, TANTO PARA PAREDES EM ALVENARIA QUANTO PARA DRYWALL. PARA TANTO, CONSULTAR O FORNECEDOR/INSTALADOR DO SISTEMA DE ESQUADRIA PARA MELHOR ADEQUAÇÃO DO VÃO DO SISTEMA DE ESQUADRIA QUE SERÁ INSTALADO. A ESQUADRIA DEVE SER INSTALADA RESPEITANDO AS DEVIDAS FOLGAS MÍNIMAS PARA CADA TIPOLOGIA (ENTÃO FOLGAS SUPERIORES A 1cm). APLICAR MASSA PLÁSTICA OU BORRACHA COMPRESSÍVEL OU MATERIAL RECOMENDADO PELO FORNECEDOR/FABRICANTE DO SISTEMA DE ESQUADRIA ENTRE AS ADUELAS OU PERFIS DE PORTAS E JANELAS DE FORMA A VEDAR COMPLETAMENTE TODAS AS FRESTAS. MATERIAIS ELÁSTICOS OU COMPRESSÍVEIS DEVEM SER COMPLETAMENTE COMPRIADOS EM TODA EXTENSÃO DO ENCONTRO DA ESQUADRIA COM O VÃO.

05 - AS PAREDES E FORROS ISOLANTES DEVEM SER ESTANQUES. CASO SEJA NECESSÁRIO PERFURAR AS PAREDES EM ALVENARIA, OS Furos ou FRESTAS DEVEM SER PREENCHIDOS COM ARGAMASSA DE CIMENTO OU REBOCO. NAS PAREDES OU FORROS EM GESSO ACARTONADO AS FURAÇÕES OU FRESTAS INFERIORES A 1,00cm DEVEM SER VEDADAS COM POLIURETANO EXPANDIDO OU MASSA DE GESSO DE ACORDO COM ESPECIFICAÇÃO E INDICAÇÕES DO FABRICANTE. FECHAR FURAÇÕES OU FRESTAS SUPERIORES A 1,00cm COM MASSA DE GESSO DE ACORDO COM ESPECIFICAÇÃO E INDICAÇÕES DO FABRICANTE. E, CASO NECESSÁRIO, RECONPOR O CHAPEAMENTO COM A MESMA COMPOSIÇÃO DE CHAPAS DO LADO DA PAREDE OU FORRO NA QUAL LOCALIZA-SE A FURAÇÃO.

06 - AS FRESTAS OU FURAÇÕES INFERIORES A 1,00cm NA ESTRUTURA METÁLICA ENTRE AMBIENTES ADJACENTES COM NECESSIDADE DE PRIVACIDADE, DEVERÁ SER PREENCHIDAS COM SELANTE APROPRIADO DE ACORDO COM INSTALADOR SOB APROVAÇÃO E ACOMPANHAMENTO DA GARANTIA DE QUALIDADE DA ALUMIN. RECOMENDA-SE SELANTE (PARA APLICAÇÃO INTERNA) SKACRYL-103 DA SIVA BRASIL. SELANTE PLÁSTICO COM BASE EM DISPERSÕES ACRÍLICAS, DIMENSIONADO PARA TRINCAS E FISSURAS EM APLICAÇÕES INTERIORES.

07 - UTILIZAR PREFERENCIALMENTE CAIXAS ELÉTRICAS DE SOBREPOR, EFETUANDO PERFURAÇÕES DE DIMENSÕES REDUZIDAS, ADEQUADAS APENAS PARA PASSAGEM DA FIAÇÃO ELÉTRICA, PODENDO TER ASPECTO EMBUTIDO EM REVESTIMENTOS SUPERFÍCIES. EM PAREDES DE AMBIENTES ADJACENTES, CASO SEJA NECESSÁRIO EMBUTIR AS CAIXAS ELÉTRICAS, TANTO PARA PAREDES EM GESSO ACARTONADO COMO EM ALVENARIA, RECOMENDA-SE DISTANCIAR EM PELO MENOS 40,00cm DE EIXO A EIXO AS CAIXAS EMBUTIDAS. RECOMENDA-SE, ANDA, NÃO SOBREPOR CAIXAS ELÉTRICAS LOCALIZADAS EM FACES OPOSTAS DA PAREDE. CASO SEJA NECESSÁRIO SOBREPOR AS CAIXAS ELÉTRICAS, ORIENTA-SE REVESTI-LAS COM CHAPA SIMPLES DE GESSO ACARTONADO TIPO STANDART, OBJETIVANDO VEDAR A CAIXA ELÉTRICA DENTRO DA PAREDE.

08 - EM PAREDES DE AMBIENTES ADJACENTES COM NECESSIDADE DE PRIVACIDADE, TANTO PARA PAREDES EM GESSO ACARTONADO COMO EM ALVENARIA, RECOMENDA-SE DISTANCIAR EM PELO MENOS 40,00cm DE EIXO A EIXO AS CAIXAS ELÉTRICAS EMBUTIDAS. RECOMENDA-SE, ANDA, NÃO SOBREPOR CAIXAS ELÉTRICAS LOCALIZADAS EM FACES OPOSTAS DA PAREDE. CASO SEJA NECESSÁRIO SOBREPOR AS CAIXAS ELÉTRICAS, ORIENTA-SE REVESTI-LAS COM CHAPA SIMPLES DE GESSO ACARTONADO TIPO STANDART, OBJETIVANDO VEDAR A CAIXA ELÉTRICA DENTRO DA PAREDE.

09 - NOS AMBIENTES EM QUE SEJA NECESSÁRIA PRIVACIDADE ENTRE SALAS ADJACENTES, A PAREDE QUE SEPARA ESTES AMBIENTES DEVE SER EXECUTADA DA LAJE PARA O FORRO ISOLANTE. RECOMENDA-SE ANUAR PARA ESTAS SALAS, QUE OS DUTOS DE AR CONDICIONADO, DEMAIS INSTALAÇÕES, PREFERENCIALMENTE, NÃO ATRAVESSAM A PAREDE QUE DIVIDE TAIS AMBIENTES, SENDO, POIS, RECOMENDADO QUE O ENCAMINHAMENTO DOS MESMOS SE DE POR MEIO DE UMA CIRCULAÇÃO PRÓXIMA AOS AMBIENTES. CASO A PASSAGEM DO DUTO SEJA NECESSÁRIA, PREVER FECHAMENTO DAS FRESTAS ENTRE O DUTO E PAREDE QUE ESTIVER ATRAVESSANDO, CONFORME RECOMENDAÇÃO DA NOTA DE PROJETO OS, ADMA.

10 - SEGUIR RIGOROSAMENTE INDICAÇÕES DO DETALHAMENTO DAS ESPECIFICAÇÕES DE SISTEMAS ISOLANTES DESSE PROJETO. NA EXECUÇÃO OU FALTA DE ALGUM COMPONENTE INDICADO NOS DETALHES ESPECÍFICOS DIMINUIRÃO O NÍVEL GLOBAL DE DESEMPENHO DO SISTEMA ISOLANTE ACÚSTICO.

11 - UTILIZAR COMPONENTES LISTADOS NAS ESPECIFICAÇÕES DESSE PROJETO ACÚSTICO OU MATERIAIS DE DESEMPENHO SIMILAR, OU SEJA, MATERIAIS COM PROPRIEDADES TÉCNICAS EQUIVALENTES ÀS CONSTANTES DESSE DOCUMENTO.

12 - COMPATIBILIZAR SOLUÇÕES DESSE PROJETO COM DEMAIS DISCIPLINAS COMPLEMENTARES AO PROJETO ARQUITETÔNICO.

13 - ESTRUTURAS METÁLICAS AUXILIARES DE ACORDO COM FORNECEDORES/INSTALADORES DAS ESPECIFICAÇÕES PARA AS QUAIS SÃO INDICADAS.

14 - NOS AMBIENTES EM QUE SEJA NECESSÁRIA PRIVACIDADE ENTRE SALAS ADJACENTES, CASO POSSUAM ELETROCALHAS METÁLICAS PERFORADAS, RECOMENDA-SE VEDAÇÃO DAS MESMAS ATRAVÉS DE CHAPA DE GESSO ACARTONADO, DE ACORDO COM O PROJETO ARQUITETÔNICO. A VEDAÇÃO DEVERÁ SER REALIZADA AO LONGO DE TODO O PERÍMETRO DAS ELETROCALHAS. PARA FINS DE MANUTENÇÃO, A VEDAÇÃO PODERÁ SER FEITA EM APENAS UMA DAS DUAS SALAS ADJACENTES.

15 - A FIM DE GARANTIR A SEGURANÇA DOS USUÁRIOS, DEVERÁ SER REALIZADO PROJETO DE PREVENÇÃO A PÂNICO E INCÊNDIO, POR PROFISSIONAL DEVIDAMENTE QUALIFICADO. EM CASO DE EXIGÊNCIA DE CONTROLE DE MATERIAIS DE ACABAMENTOS E DE REVESTIMENTO (CMA), PODE SER NECESSÁRIO APLICAR PRODUTO RETARDANTE DE CHAMAS OU SUBSTITUIR OS MATERIAIS ABAIXO ESPECIFICADOS POR SUA VERSÃO INEFLUVA.

16 - BASE ARQUITETÔNICA: FON021R-AR-PE-CEDAF-03-PLANTAS_Baixas_REV02.dwg; FON021R-AR-PE-CEDAF-04-LAYOUTS_REV02.dwg; FON021R-AR-PE-CEDAF-05-CORTES_REV02.dwg;

ESPECIFICAÇÕES

ELO1 - ESQUADRIA ISOLANTE - PORTA ACÚSTICA DE MADEIRA MACÍCA OU MDF, PREENCHIDA COM LÃ DE VIDRO OU DE ROCHA, ESPESSURA 25,00mm, E CHAPA DE GESSO ACARTONADO, ESPESSURA 12,50mm. PORTA COM UMA FOLHA, DE ABRIR, DIMENSÕES DO VÃO DE PASSAGEM DE ACORDO COM O PROJETO ARQUITETÔNICO, ESPESSURA 70,00mm. AS PORTAS DEVERÃO SER FORNECIDAS COMPLETAS, COM BATEANTE DUPLO, BORRACHAS PARA VEDAÇÃO EM TODAS AS FRESTAS, TRAVA RETRÁTIL PARA VEDAÇÃO NO PISO, FECHADOURAS E DOBRADIÇAS COMPATÍVEIS AO PESO. ACABAMENTO DE ACORDO COM O PROJETO ARQUITETÔNICO. OBS: APLICAR BORRACHA COMPRESSÍVEL 50% NO ENCONTRO DO BATEANTE DA PORTA COM A PAREDE. PT=324B.

ELO2 - ESQUADRIA ISOLANTE - JANELA ACÚSTICA DE ABRIR, DUAS FOLHAS, DIMENSÕES DE ACORDO COM PROJETO ARQUITETÔNICO. A ATENUAÇÃO SOM, ESPESSURA 56,00mm, COMPOSTO POR DOIS VIDROS DE 4,00mm FORMANDO CÂMARA DE AR DE 9,00mm, CONTRAMARCO E MARCO EM ALUMÍNIO, ACABAMENTO EM PINTURA ELETROSTÁTICA NA COR BRANCO, SISTEMA EXCLUSIVO COM DUAS VEDAÇÕES COM BORRACHAS SILICONIZADAS EM EPDM. R125Hz=24dB R500Hz=32dB R2000Hz=41dB. Rw=34dB.

ELO3 - ESQUADRIA ISOLANTE - VISOR ACÚSTICO A SER INSTALADO AO LADO DE DENTRO DA JANELA EXISTENTE, COMPOSTO POR: PAINEL FIXO COMPOSTO POR VIDRO LAMINADO, ESPESSURA 10,00mm, DEMAIS DIMENSÕES DE ACORDO COM O PROJETO ARQUITETÔNICO. O PAINEL SERÁ INSTALADO EM CANTONEIRAS DE ALUMÍNIO E FITA ADESIVA DA 3M OU SIMILAR, DE ACORDO COM DETALHE ESPECÍFICO. APÓS INSTALADO O PAINEL, DEVERÁ SER APLICADO SILICONE EM TODO O PERÍMETRO. Rw=33dB.

FA.01 - FORRO ABSORVENTE - FORRO EM PLACA DE FIBRA MINERAL, DA OWA BRASIL, TIPO HUMANCARE, BIO-SOLÚVEL, COM COMPOSTOS NATURAIS, LIVRE DE FORMALDEÍDO, 100% RECICLÁVEL, RESISTENTE AO FOGO (CLASSE A - NBR 9442/86; A2-s1,d0 - EN13501-1; CLASSE 1 - ASTM E-84-97a), PROTEÇÃO AO FOGO EM MINUTOS (ATE REI 120 - EN 13501-2), COEFICIENTE TÉRMICO 0,057W/m°C, RESISTÊNCIA A UMIDADE ATE 90%, BACTÉRIAS E FUNGOS (DIN 53739), REFLEXÃO À LUZ 87% (ISO 7724-2 E ISO 7724-3). COR BRANCA, COM PINTURA ACRÍLICA DE ÁGUA BATERIASTICA E ACABAMENTO SUPERFICIAL COM SUAVE VÊU DE VIDRO E PINTURA TEXTURADA LISA. TIPO DE BORDA LAY-IN, COM PERFIL VISÍVEL TIPO "T" DE 15,00mm, SISTEMA DE FIXAÇÃO SIS, DIMENSÕES 625,00x625,00mm, ESPESSURA 15,00mm E DENSIDADE 300kg/m³. PESO 4,50kg/m². FIXADO À LAJE ESTRUTURA DA COBERTURA. ATENUAÇÃO SONORA: DE 33 A 49dB. COEFICIENTE DE ABSORÇÃO SONORA: α125Hz=0,53; α500Hz=0,82; α2000Hz=0,92; NRC=0,90 (ASTM C 423-99A); αw=0,85 (DIN EN ISO 11654:1998).

FR.01 - FORRO REFLEXIVO - FORRO DE GESSO ACARTONADO, ESPESSURA 12,50mm, FIXADO POR MEIO DE PERFIS E TIRANTES METÁLICOS A SEREM ESPECIFICADOS PELO FABRICANTE. PINTURA DE ACORDO COM O PROJETO ARQUITETÔNICO.

FLO1 - FORRO ISOLANTE - FORRO COMPOSTO POR CHAPA DUPLA DE GESSO ACARTONADO, ESPESSURA 25,00mm (2x12,50mm), FIXADO POR MEIO DE MONTANTES FORNECIDOS PELO FABRICANTE. O FORRO DEVERÁ SER ESTANQUE SEM PERFURAÇÕES. SOBRE O PAINEL DE GESSO ACARTONADO DEVERÁ SER INSTALADA MANTA DE LÃ DE PET, DA TRISOFT, DENSIDADE MÍNIMA 7,00kg/m³ OU MANTA DE LÃ DE VIDRO, DA ISOVER, DENSIDADE MÍNIMA 10,00kg/m³ OU MANTA LÃ DE ROCHA, DENSIDADE MÍNIMA 25,00kg/m³, ESPESSURA 50,00mm. ACABAMENTO DE ACORDO COM O PROJETO ARQUITETÔNICO. PT=35dB. ORLA APROXIMADA DO SISTEMA: 35,00kg/m². OBS: TODO O FORRO DEVE SER CONSTRUÍDO DESCONECTADO RIGIDAMENTE DA EDIFICAÇÃO, NAS CONEXÕES DEVEM SER INSTALADAS FITA ISOLANTE ACÚSTICA DE ACORDO COM ESPECIFICAÇÃO DO FABRICANTE. VIDE DETALHE ESPECÍFICO CASO SEJA NECESSÁRIO PERFURAR O FORRO.

PL.01 - PAREDE ISOLANTE - CHAPAS DUPLAS DE GESSO ACARTONADO TIPO PERFORMA, DA PLACO, 25,00mm (2x12,50mm), DENSIDADE MÍNIMA 960,00kg/m³ CADA, PARA CADA LADO DA PAREDE. CÂMARA DE AR DE 70,00mm PREENCHIDA POR PAINEL DE LÃ DE PET, DA TRISOFT, DENSIDADE MÍNIMA 10,00kg/m³ OU MANTA LÃ DE ROCHA, DENSIDADE MÍNIMA 25,00kg/m³, ESPESSURA 75,00mm OU MANTA DE LÃ DE VIDRO, DA ISOVER, DENSIDADE MÍNIMA 10,00kg/m³, ESPESSURA 75,00mm. ESPESSURA TOTAL 120,00mm. OBS: INSTALAR FITA ISOLANTE ACÚSTICA NO PERÍMETRO DA PAREDE, DE ACORDO COM ESPECIFICAÇÃO E INDICAÇÕES DO FABRICANTE. PT=51dB.

PL.02 - PAREDE ISOLANTE - SISTEMA ISOLANTE COMPOSTO DE:

(1) CHAPA DUPLA DE GESSO ACARTONADO TIPO STANDART (ESPESSURA 2x12,50=25,00mm);

(2) CÂMARA DE AR MÍNIMA DE 48,00mm DE ESPESSURA, PREENCHIDA COM PAINEL DE LÃ DE PET, DA TRISOFT, OU MANTA DE LÃ DE VIDRO, DA ISOVER, DENSIDADE MÍNIMA 10,00kg/m³ OU MANTA LÃ DE ROCHA, DENSIDADE MÍNIMA 25,00kg/m³, ESPESSURA 50,00mm;

(3) PAREDE EM ALVENARIA EXISTENTE.


(4) ESPESSURA MÍNIMA FINAL DA PAREDE=223,00mm. OBS: INSTALAR FITA ISOLANTE ACÚSTICA NO PERÍMETRO DA PAREDE, DE ACORDO COM ESPECIFICAÇÃO E INDICAÇÕES DO FABRICANTE. PT=58dB.

RA.01 - REVESTIMENTO ABSORVENTE - PAINEL DE LÃ DE PET, DA TRISOFT, TIPO ISOFOST REVEST FRAME IR50, ESPESSURA 50,00mm, DIMENSÕES PADRÃO 1,20x2,70m, COBERTO COM TECIDO A SER DEFINIDO PELO PROJETO ARQUITETÔNICO JUNTO AO FORNECEDOR. COR NO LADO DO MATERIAL VOLTADO PARA O AMBIENTE TRATADO ACUSTICAMENTE. FABRICADO SEM ADIÇÃO DE RESINAS, RESILIENTE, ANTIAERÓDICO, ANTIMOFO, 100% RECICLÁVEL, ECOLÓGICO E AUTO-EXTINGUÍVEL. PAINEL AUTOCOLANTE A SER APLICADO SOBRE PAREDES REGULARIZADAS E LISAS. O PAINEL SERÁ FIXADO NA PAREDE OU TETO POR MEIO DE COLA A SER ESPECIFICADA PELO PRÓPRIO FABRICANTE (DEVE SER APLICADO SOBRE PAREDES REGULARIZADAS E LISAS). α125Hz=0,33, α250Hz=0,64, α500Hz=0,98, α1000Hz=1,00, α2000Hz=0,96. αw=0,95.


PLANTA BAIXA
INDICAÇÃO DE MATERIAIS

ESCALA: 1/25
MEDIDAS EM METROS

SIMULAÇÃO ACÚSTICA (PROGRAMA EASE)

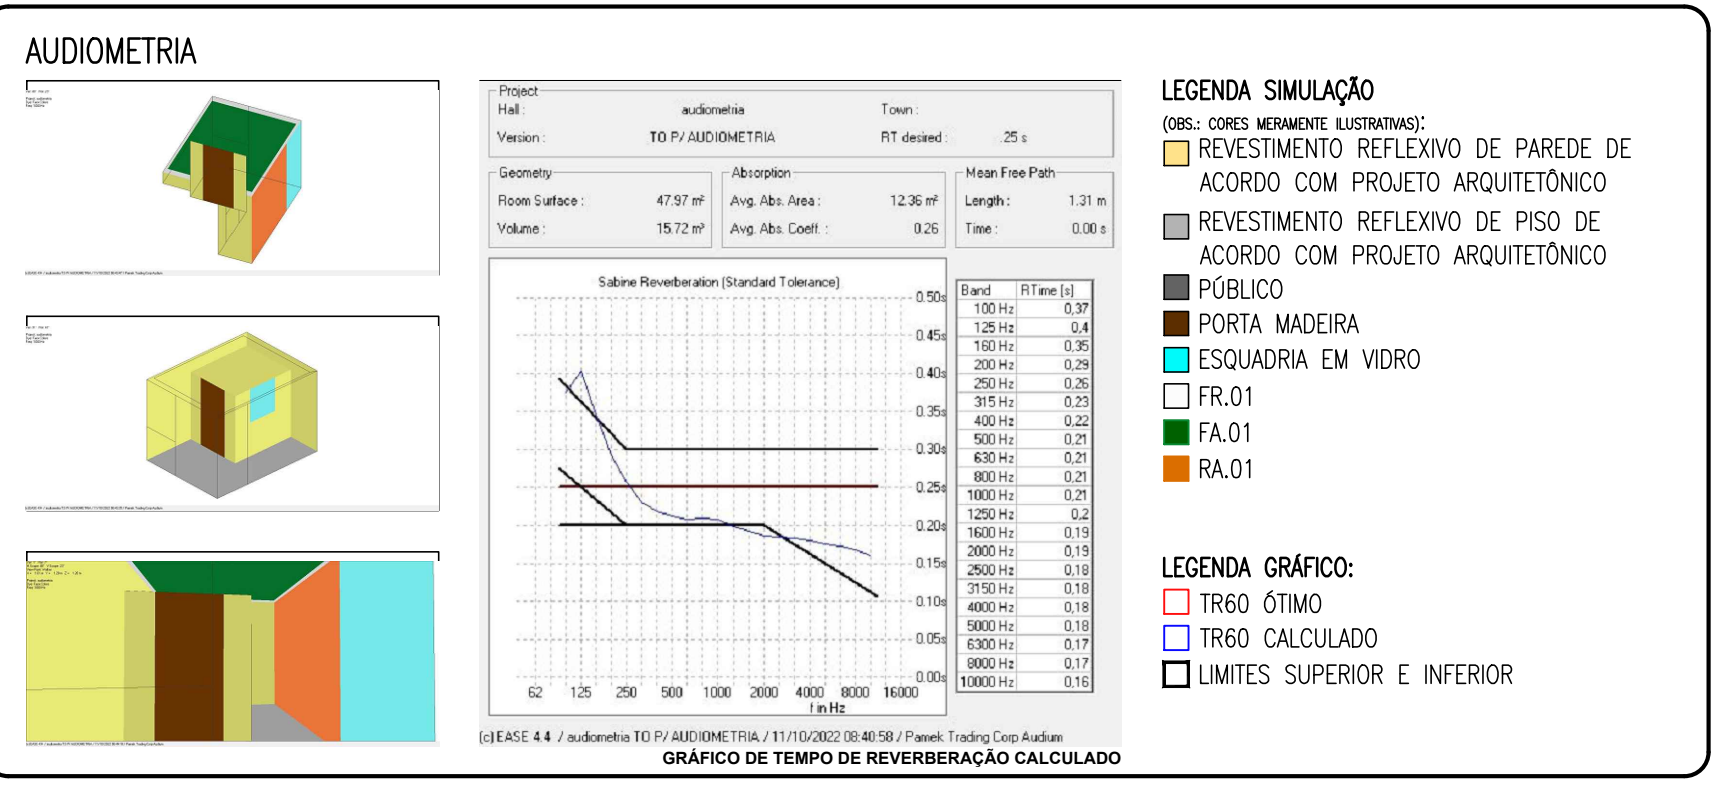

SIMULAÇÃO ACÚSTICA (PROGRAMA EASE)

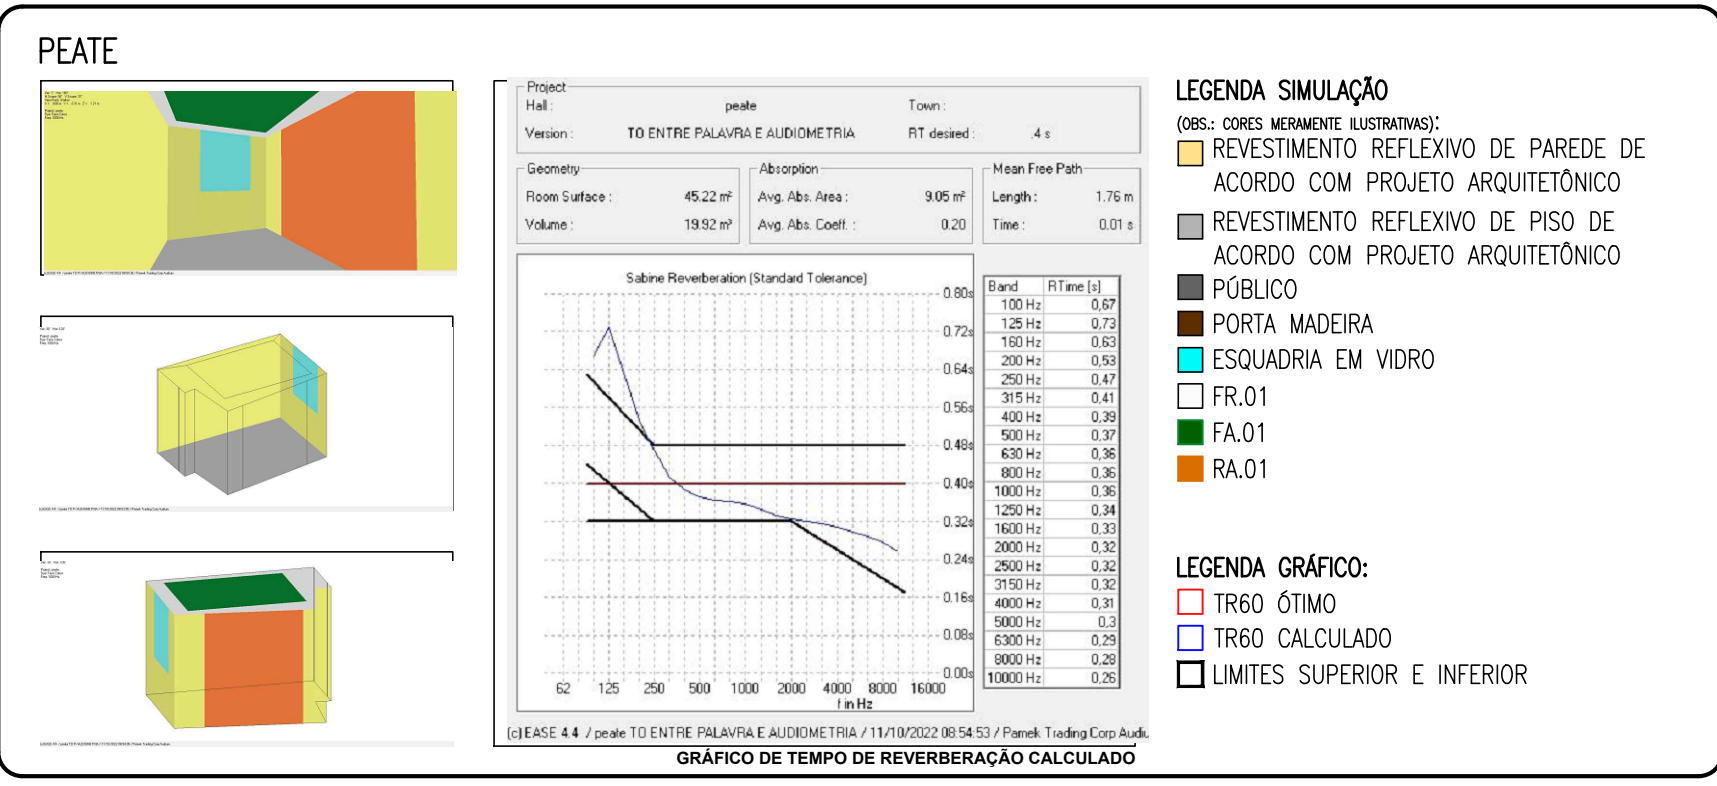

COORDENADOR: ARQ. MÁRCIA PINHEIRO CAU-A21359-4 (RESPONSÁVEL LEGAL)			
CHEFE DE PROJETOS: ARQ. ROSANA DE LEO CAU A18234-6			
RESPONSÁVEL TÉCNICO:			
ALTERAÇÕES:			
02			
01			
00			MISSÃO INICIAL
NÚMERO	DATA	RESPONS. TIPO E LOCAL DA ALTERAÇÃO	
UNIVERSIDADE FEDERAL DA BAHIA			
COORDENADOR DE PLANEJAMENTO, PROJETO E OBRAS - ARQ. MÁRCIA ELIZABETH PINHEIRO CAU-A21359-4			
CHEFE DO NÚCLEO DE PROJETOS - ARQ. ROSANA DE LEO CAU-A18234-6			
RESPONSÁVEL TÉCNICO - CAU-			
NOME DO PROJETO:			
IMRS - INSTITUTO MULTIDISCIPLINAR DE REABILITAÇÃO DA SAÚDE			
LOCAL: Rua Padre Feijó, 312 - Canela		CIDADE: SALVADOR	
TÍTULO DO PROJETO: PLANTA BAIXA			
DATA: 23/11/2022		ESCALA DE PLANTAS: 1/25	
PROJETO EXECUTIVO: LORENA CÉDRIO		CONFERIDO POR: DEBORA BARRETTO	
FOLHA: 00		FOLHA: 01/06	