


PLANTA BAIXA EDIFICAÇÃO EXISTENTE
ESCALA:1/100



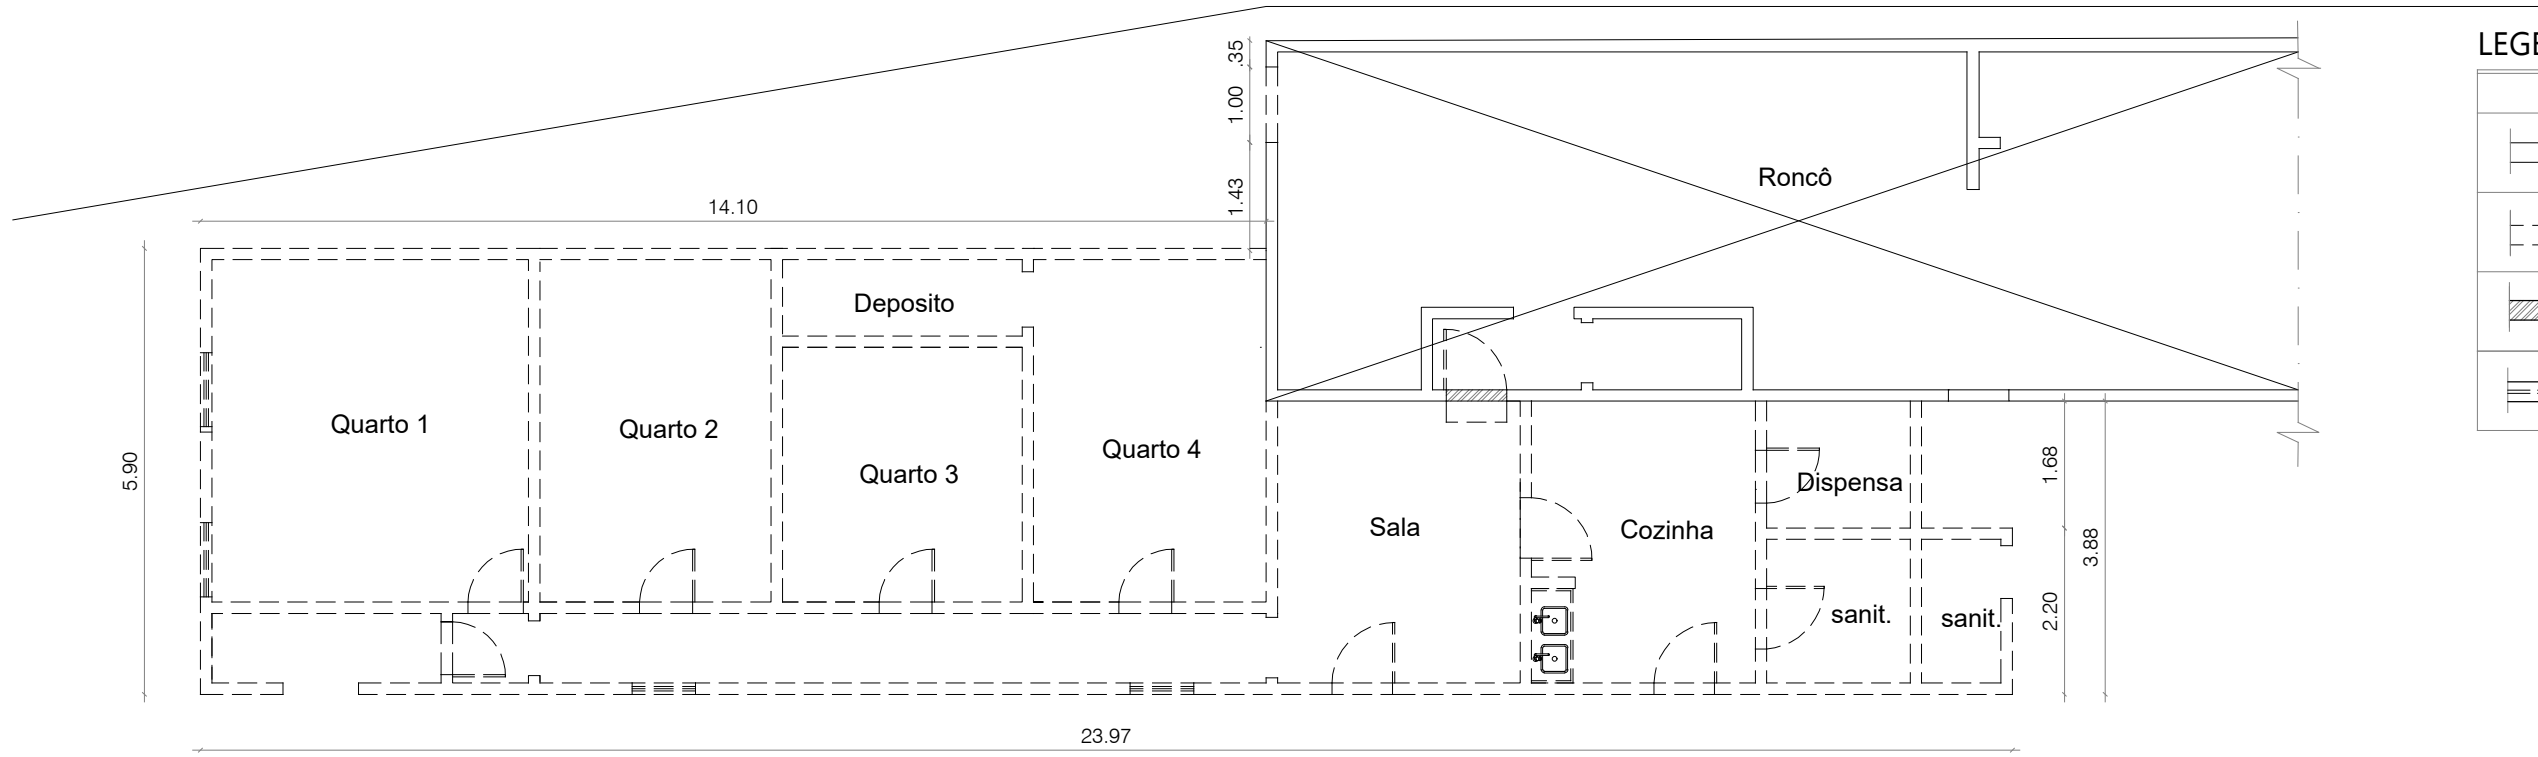


PLANTA BAIXA DEMOLIÇÃO
ESCALA:1/100

LEGENDA

PAREDES	
	A MANTER
	A DEMOLIR
	A CONSTRUIR
	ESQUADRIA A SER INSTALADA

Lista de Revisões						
Rev	Data	Proj	Desen	Aprovado	Liberado	Descrição
00	Dez./2019					Emissão inicial





Proprietário TERREIRO TUMBA JUNSARA

Projeto: PLANTA BAIXA E DEMOLIÇÃO

Localidade: ENGENHO VELHO DE BROTA – SALVADOR – BA

Responsible For:

Execução: CÉSAR DALTRO22.719/DDEZ./2019Desenho/Projeto: TALITA M. BRITO SANTOSCAU-1913220DEZ./2019Verificação:Aprovação:

Name:CREA:Data:Escola:1/100Des. Número:0004_PRO_ARQ-002_R0Substitui A:Substituído Por:Folha:02de12

Responsible For:

Execução: CÉSAR DALTRO22.719/DDEZ./2019Desenho/Projeto: TALITA M. BRITO SANTOSCAU-1913220DEZ./2019Verificação:Aprovação:

Name:CREA:Data:Escola:1/100Des. Número:0004_PRO_ARQ-002_R0Substitui A:Substituído Por:Folha:02de12