





PLANTA BAIXA_REVESTIMENTO TÉRREO
ESCALA:1/100

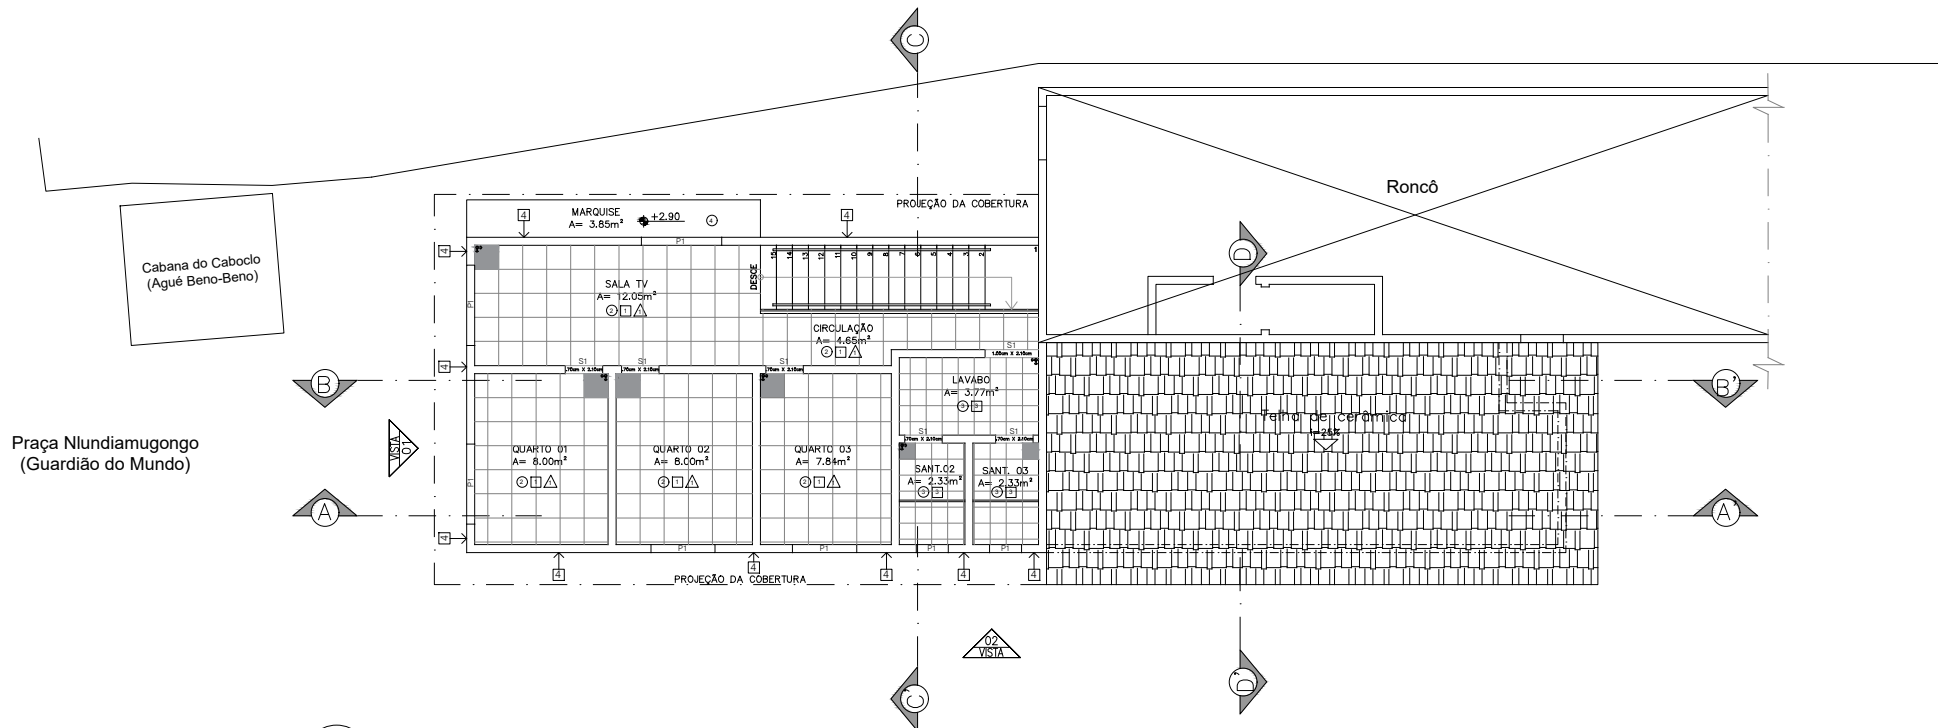

PLANTA BAIXA_REVESTIMENTO 1º PAVIMENTO
ESCALA:1/100

TABELA DE REVESTIMENTOS	
CÓDIGO	ESPECIFICAÇÃO
PISO	
①	PORCELANATO ELIANE BRERA CIMENTO ESMALTADO- (90x90cm) -52,84m²
②	CERÂMICA ELIANE FORMA ACETINADO - BRANCO (45x45cm)- 70,98m²
③	CERÂMICA ELIANE LINEAR WHITE AC (30x30cm) -11,26m³
④	CONCRETO
PAREDE	
①	TINTA SUVINIL TOQUE DE SEDA, NA COR BRANCA - 280,00m²
②	CERÂMICA ELIANE DIAMANTE BRANCO BRILHANTE (30x90cm) - 36,54m²
③	CERÂMICA ELINE FORMA SLIM BRANCO BRILHANTE (33,5x60cm) - 70,78m²
④	TINTA ACRILICA BRANCA FOSCA - 196,92m²
RODAPÉ	
①	RODAPÉ SANTA LUZIA 15cm - 96,75m
SOLEIRA	
S1	GRANITO BRANCO ITAÚNAS
PEITORIL	
P1	MADEIRA
↑ INDICAÇÃO DE SAÍDA DO PISO	

Lista de Revisões						
Rev	Data	Proj	Desen	Aprovado	Liberado	Descrição
00	Dez./2019					Emissão inicial
01	Fev./2024					Revisão geral

 INSTITUTO PARANAENSE DE PROTEÇÃO DO CONSUMIDOR		 SECRETARIA DE CULTURA BAHIA GOVERNO DO ESTADO		 SANAAR CONSULTORIA E PROJETOS LTDA.	
Proprietário TERREIRO TUMBA JUNSARA					
Projeto: PLANTA BAIXA_REVESTIMENTO FINAL					
Localidade: ENGENHO VELHO DE BROTTAS – SALVADOR – BA					
		Resp. Técnico/CREA: Eng°. José Vicente Eduardo – CREA 24.271/D		Assinatura:	
Responsáveis Por:		Nome:	CREA:	Data:	Escala: 1/100
Execução:	CÉSAR DALTRO	22.719/D	DEZ./2019	Des. Número: 0004_PRO_ARQ–005_R0	
Desenho/Projeto:	TALITA M. BRITO SANTOS	CAU–1913220	DEZ./2019	Substitui A:	
Verificação:				Substituído Por:	
Aprovação:				Folha: 05 de 12	