



Praça Ilundiamugongo
(Guardião do Mundo)

Cabana do Caboco
(Agüé Beno-Beno)

PLANTA BAIXA_COBERTURA
ESCALA:1/100



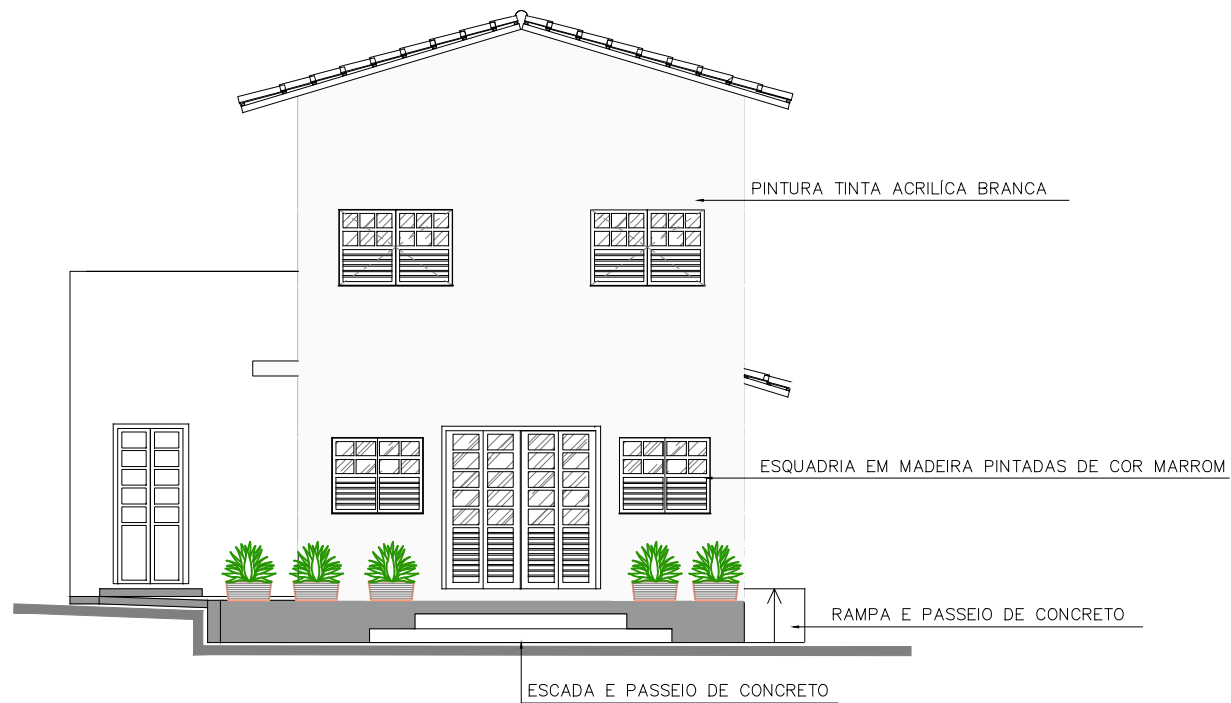

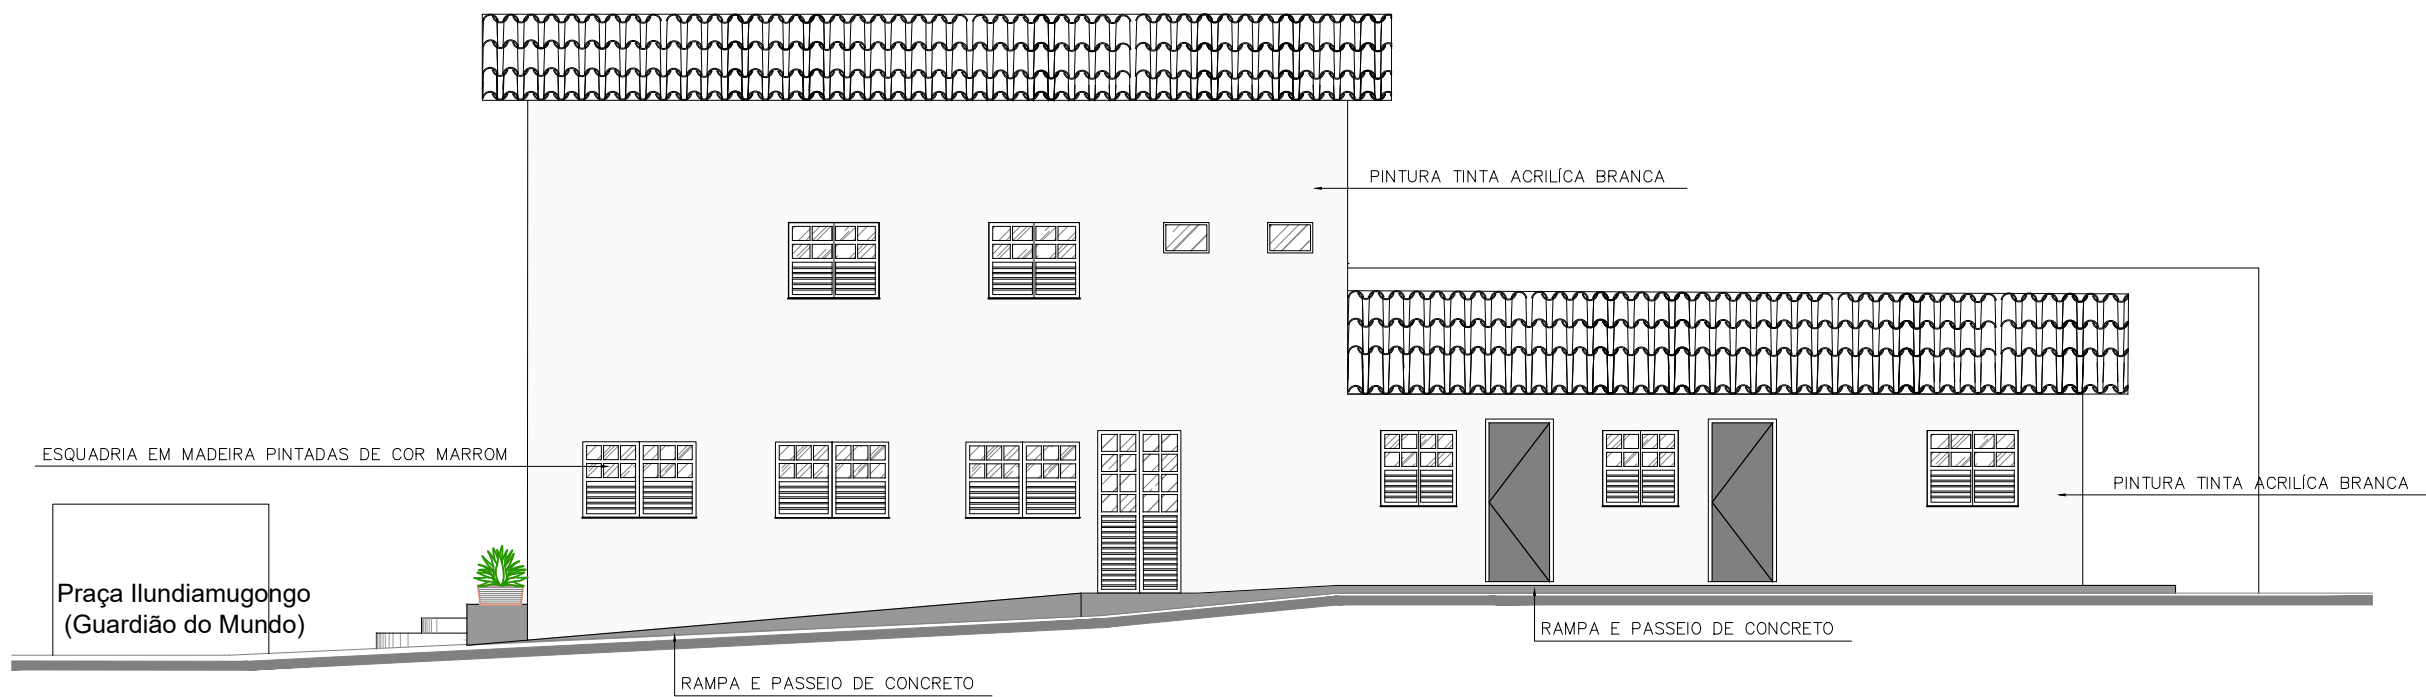
VISTA 01
ESCALA:1/100



VISTA 02
ESCALA:1/100

Lista de Revisões						
Rev	Data	Proj	Desen	Aprovado	Liberado	Descrição
00	Dez./2019					Emissão inicial

					
Proprietário TERREIRO TUMBA JUNSARA					
Projeto: PLANTA BAIXA_COBERTURA					
Localidade: ENGENHO VELHO DE BROTA – SALVADOR – BA					
		Resp. Técnico/CREA: Eng°. José Vicente Eduardo – CREA 24.271/D		Assinatura:	
Responsáveis Por:	Nome:	CREA:	Data:	Escala: 1/100	
Execução:	CÉSAR DALTRO	22.719/D	DEZ./2019	Des. Número: 0004_PRO_ARQ-007_R0	
Desenho/Projeto:	TALITA M. BRITO SANTOS	22.719/D	DEZ./2019	Substitui A:	
Verificação:				Substituído Por:	
Aprovação:				Folha: 07 de 12	