



PLANTA BAIXA DEMOLIÇÃO_ÁREA EXTERNA
ESCALA:1/100

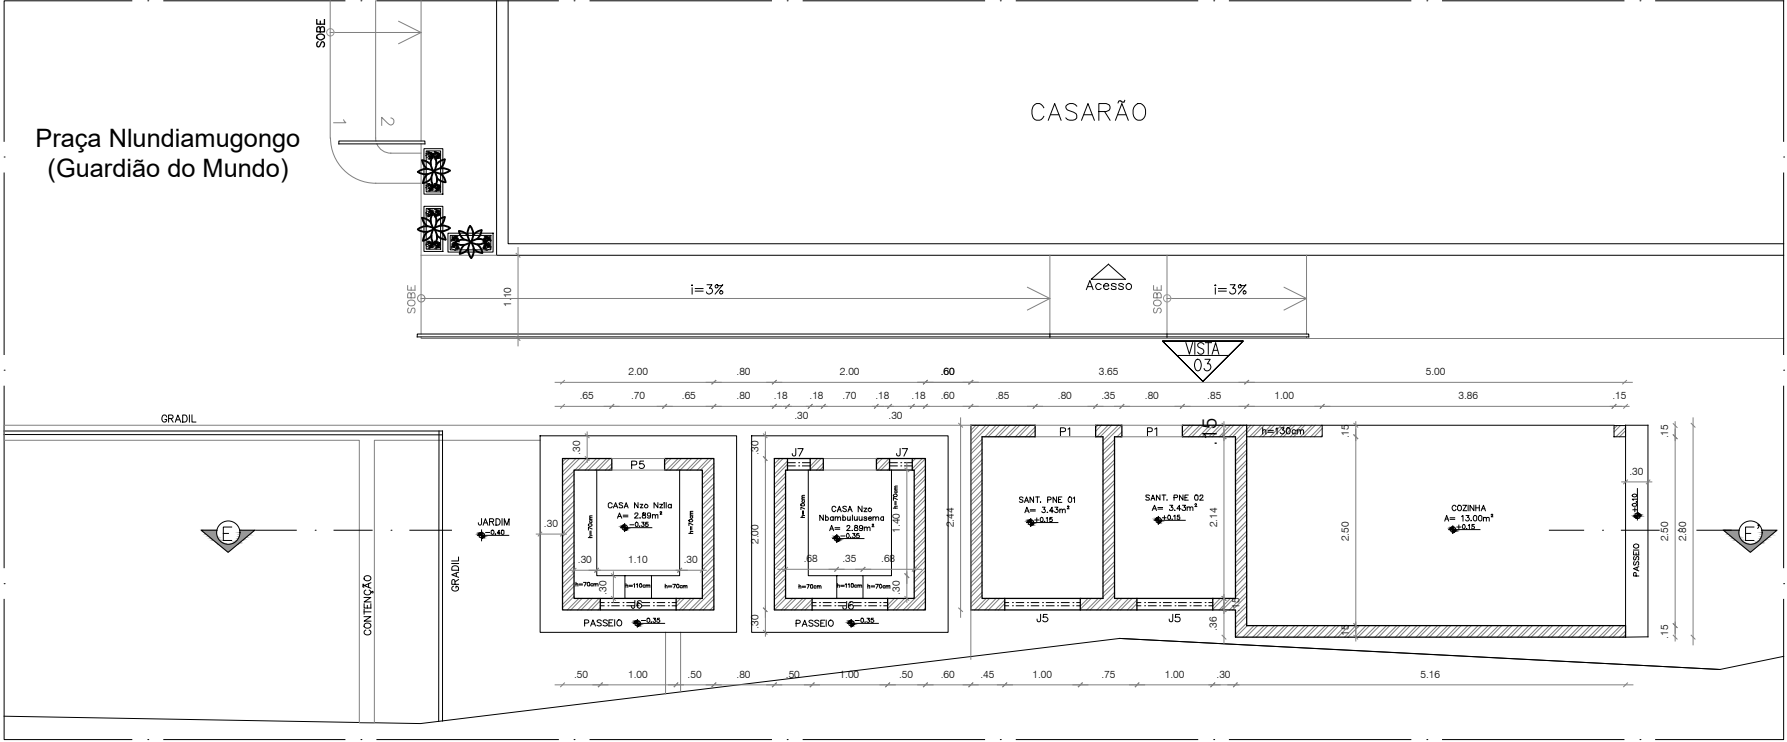

PLANTA BAIXA CONSTRUÇÃO_ÁREA EXTERNA
ESCALA:1/100

LEGENDA

| PAREDES | |
|---------|---------------------------|
| | A MANTER |
| | A DEMOLIR |
| | A CONSTRUIR |
| | ESQUADRIA A SER INSTALADA |
| | GRADIL A SER INSTALADO |

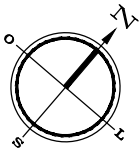

LEGENDA

| PAREDES | |
|---------|---------------------------|
| | A MANTER |
| | A DEMOLIR |
| | A CONSTRUIR |
| | ESQUADRIA A SER INSTALADA |
| | GRADIL A SER INSTALADO |

| Lista de Revisões | | | | | | |
|-------------------|-----------|------|-------|----------|----------|-----------------|
| Rev | Data | Proj | Desen | Aprovado | Liberado | Descrição |
| 00 | Dez./2019 | | | | | Emissão inicial |
| 01 | Fev./2024 | | | | | Ajuste da rampa |
| | | | | | | |
| | | | | | | |

| | | | | | | | |
|---|--|---|--|---|--|--|--|
|  <div>IPAC INSTITUTO DE PLANEJAMENTO ARQUITETÔNICO E URBANÍSTICO DO BRASIL</div> | | <div>SECRETARIA DE CULTURA</div> | |  | |  <div>SANEAR SANEAMENTO CONSULTORIA E PROJETOS LTDA</div> | |
| Proprietário TERREIRO TUMBA JUNSARA | | | | | | | |
| Projeto: PLANTAS DE DEMOLIÇÃO E CONSTRUÇÃO_ÁREA EXTERNA | | | | | | | |
| Localidade: ENGENHO VELHO DE BROTAS – SALVADOR – BA | | | | | | | |
| | | Resp. Técnico/CREA: Engº. José Vicente Eduardo – CREA 24.271/D | | | | Assinatura: | |
| Responsáveis Por: | | Nome: | | CREA: | | Data: | |
| Execução: | | CÉSAR DALTRO | | 22.719/D | | DEZ./2019 | |
| Desenho/Projeto: | | TALITA M. BRITO SANTOS | | CAU-1913220 | | DEZ./2019 | |
| Verificação: | | | | | | | |
| Aprovação: | | | | | | | |
| Escala: | | | | | | 1/100 | |
| Des. Número: | | | | | | 0004_PRO_ARQ-009_R0 | |
| Substitui A: | | | | | | | |
| Substituído Por: | | | | | | | |
| Folha: | | | | | | 09 de 12 | |