

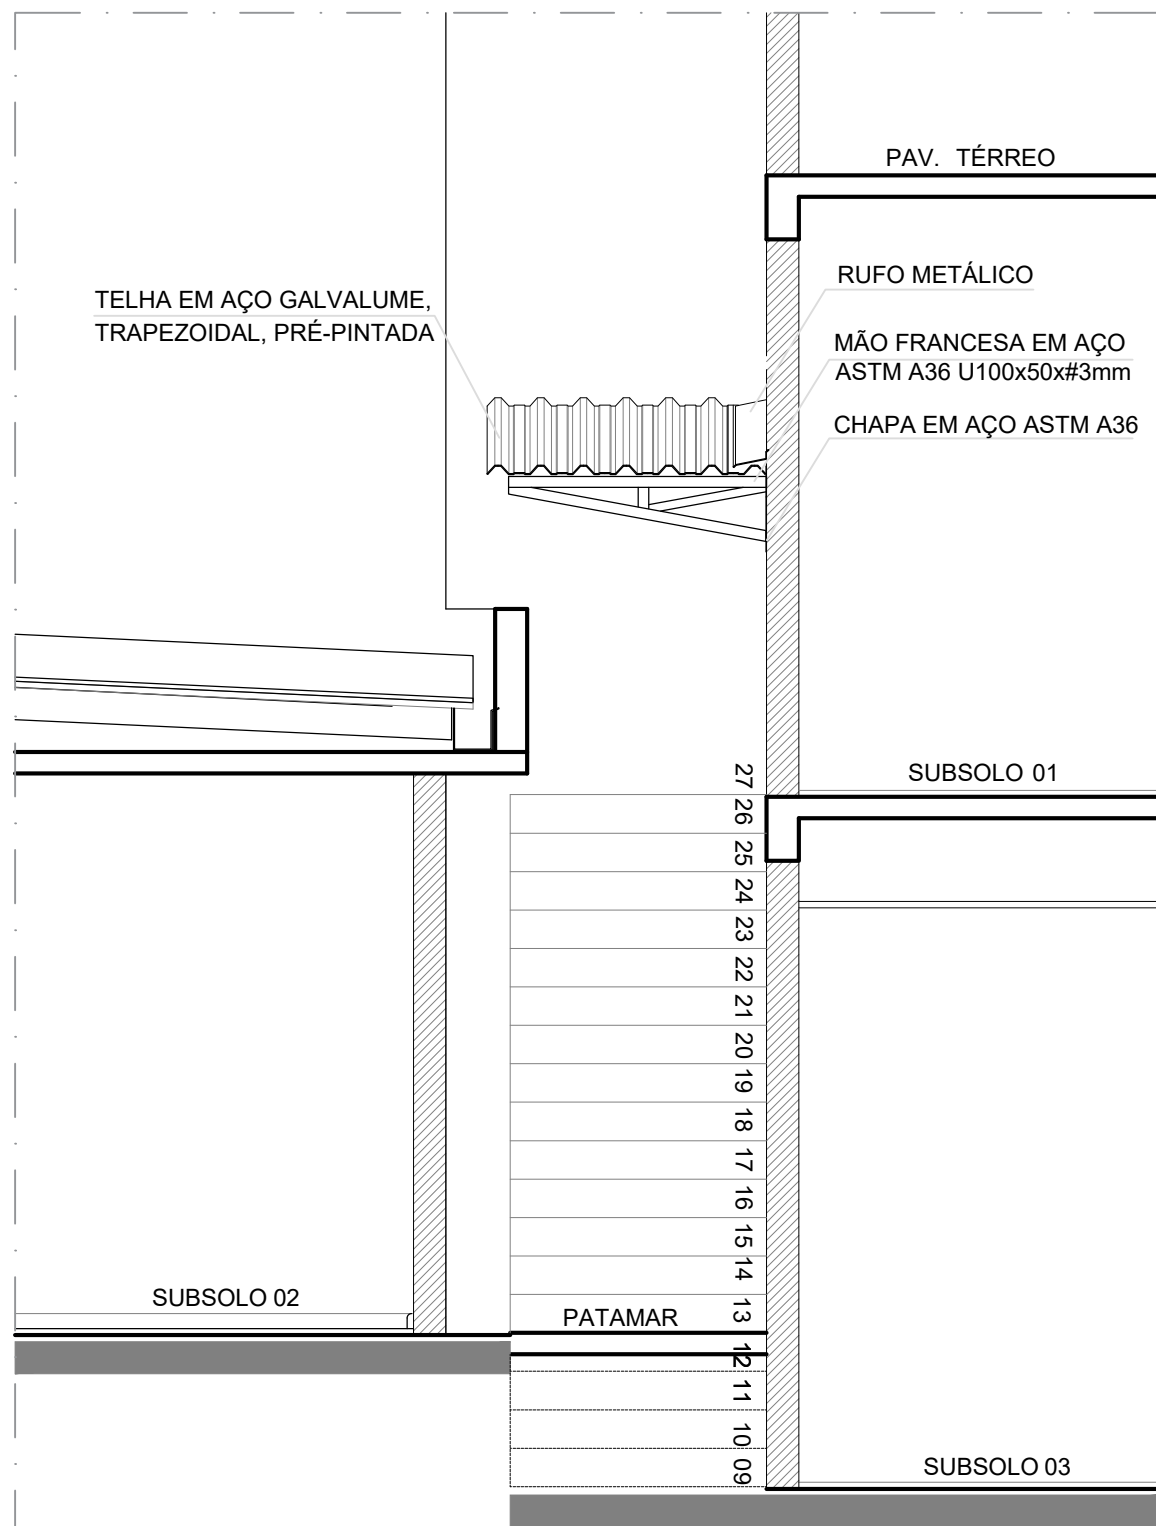


PL. ESTRUTURA COBERTURA  
PAV. SUBSOLO 02  
ESCALA 1/25

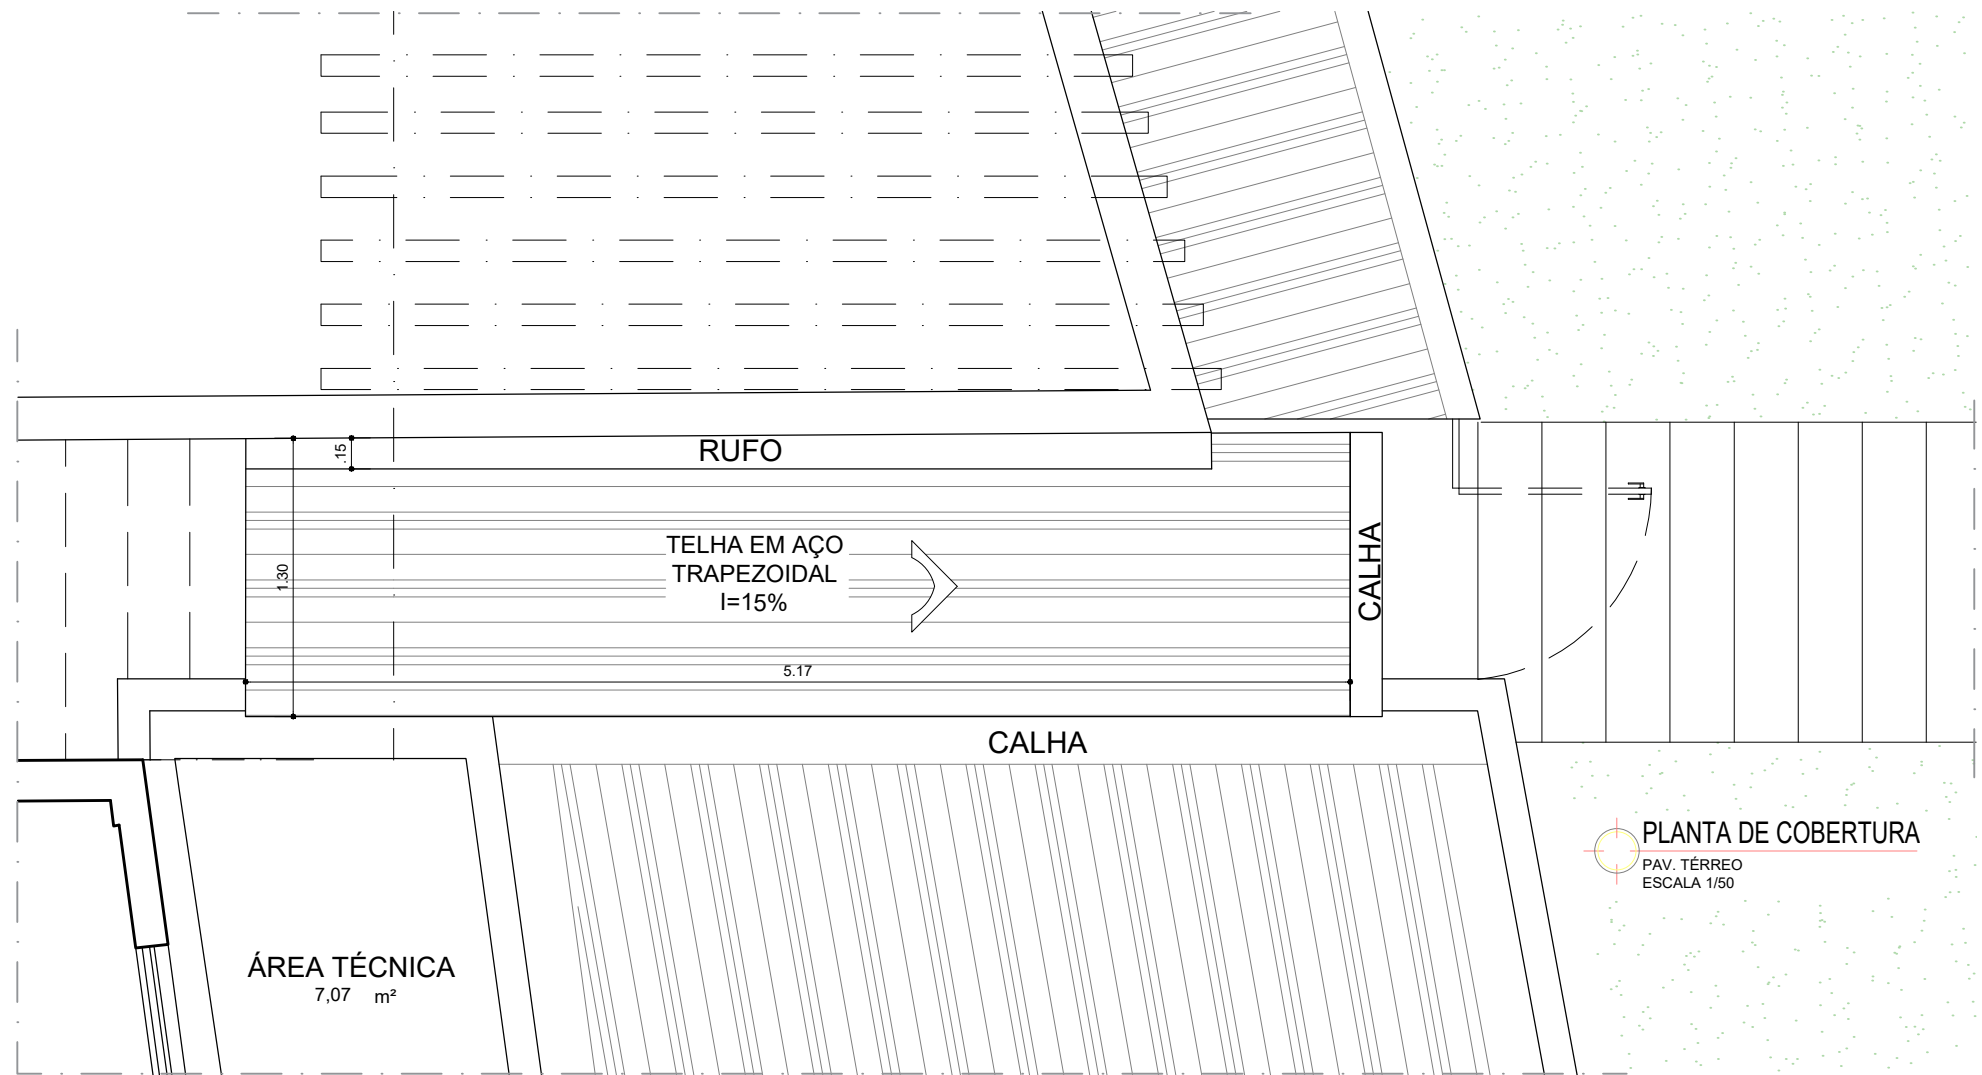

CORTE AA'  
PAV. SUBSOLO 02  
ESCALA 1/50

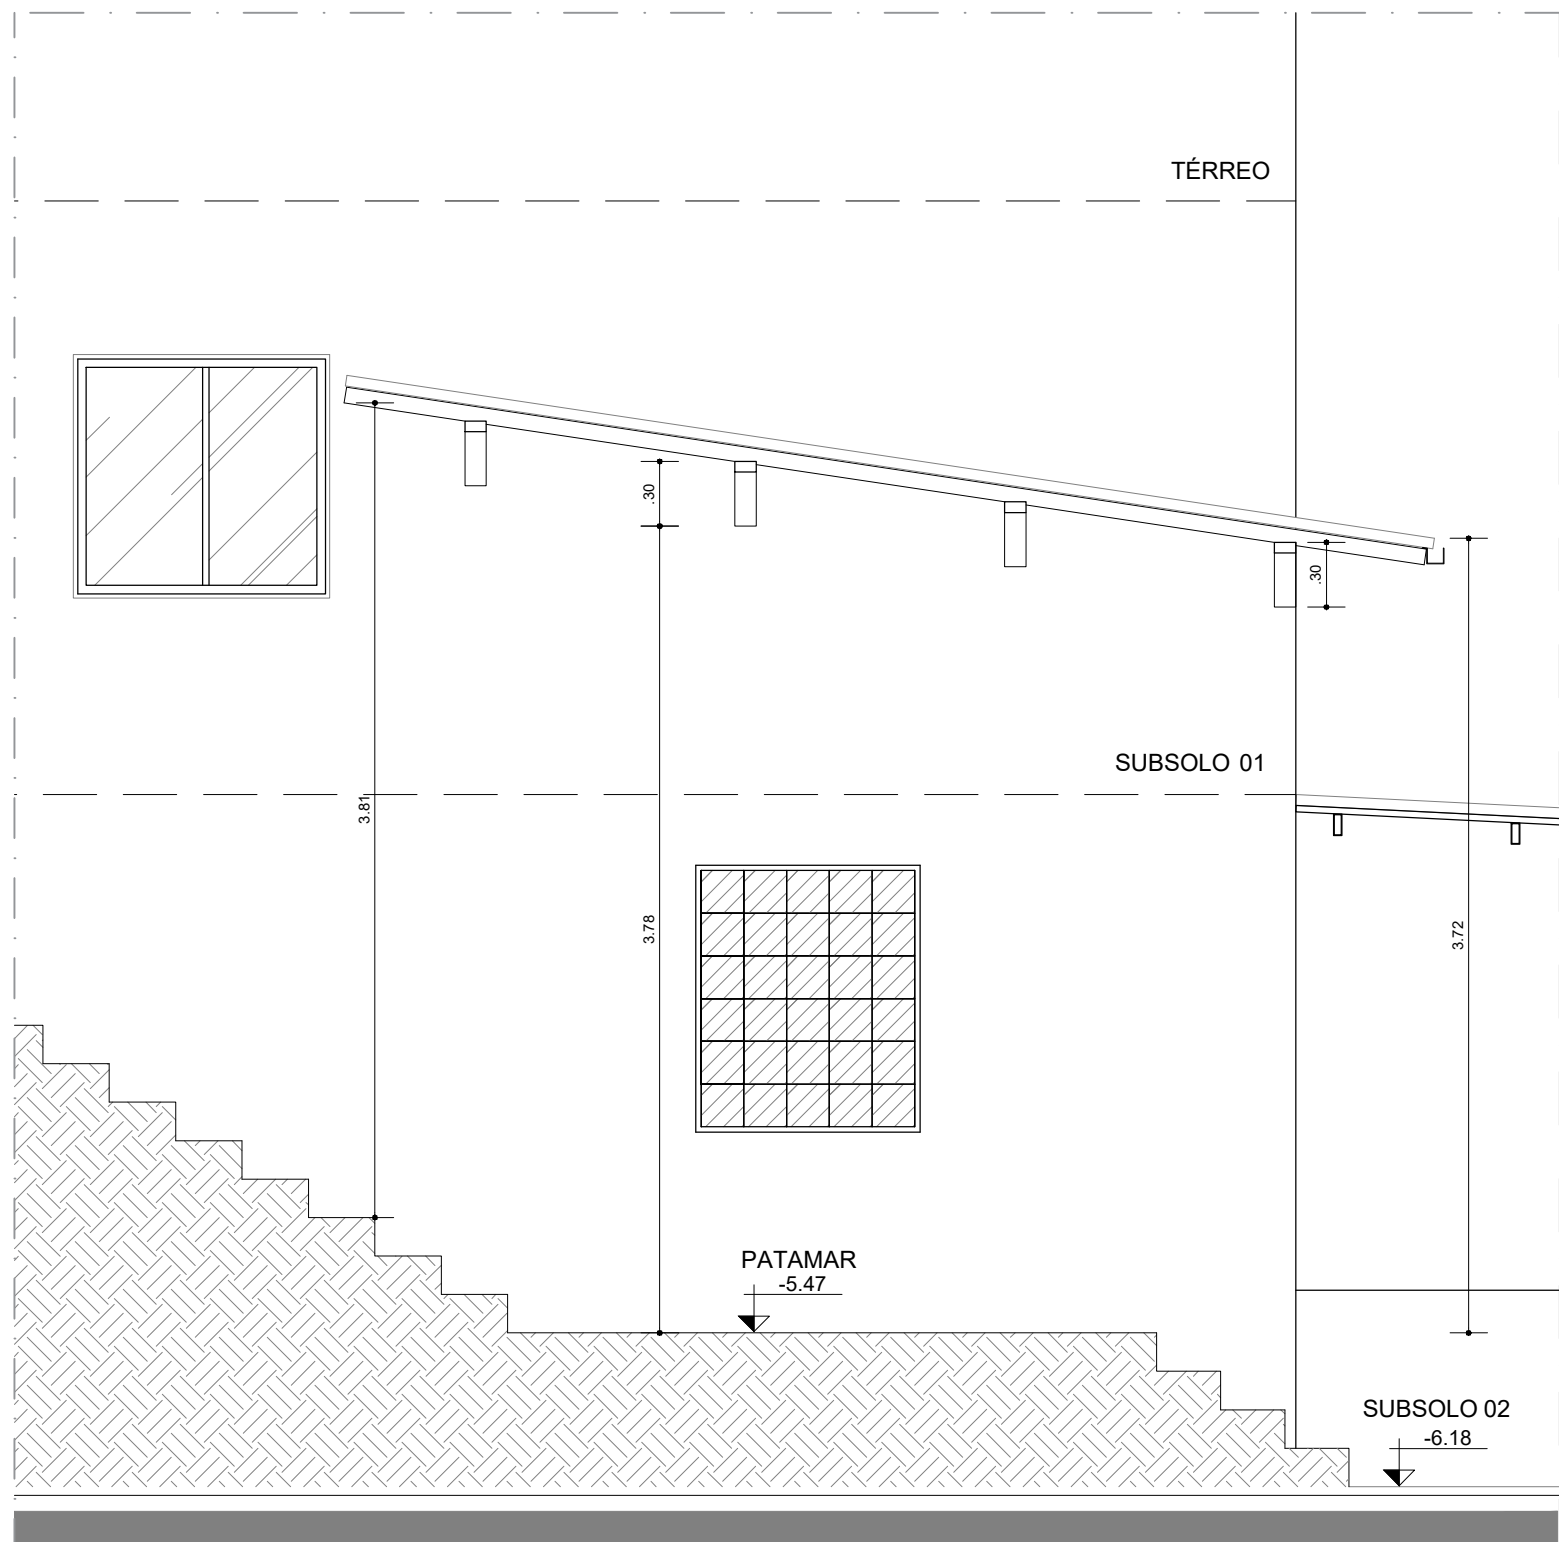

FACHADA  
PAV. SUBSOLO 02  
ESCALA 1/50

