NOTAS GERAIS

1 – DESENHOS DE REFERÊNCIA
PROJETO DE ARQUITETURA

2 – MATERIAIS
CONCRETO fck = 25MPa
AÇO CA–50 fyk = 500MPa

3 – OBSERVAÇÕES
CONFERIR MEDIDAS NO LOCAL

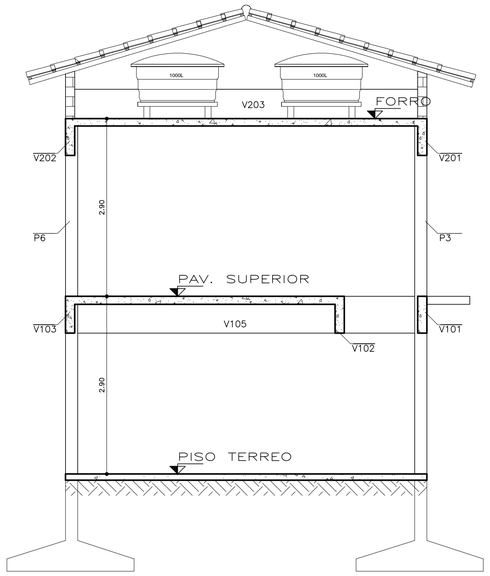

CORTE B–B
ESCALA:1/50

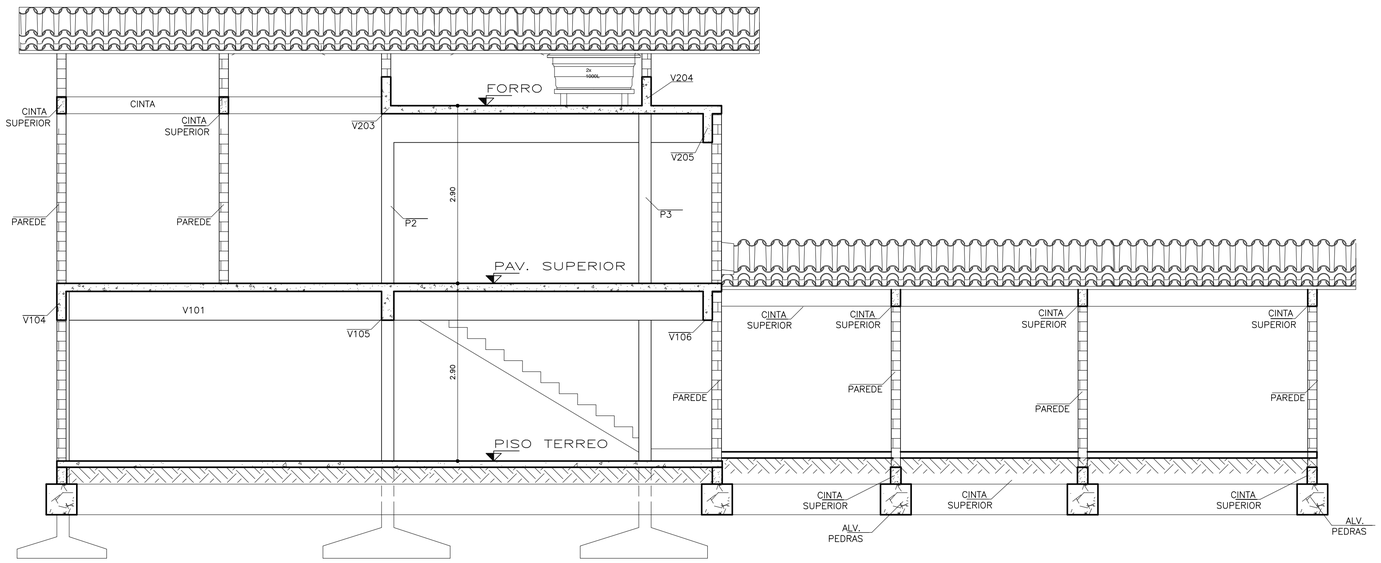

CORTE A–A
ESCALA:1/50

Lista de Revisões

Rev	Data	Proj	Desen	Aprovado	Liberado	Descrição
00	Dez./2019					Emissão inicial

IPAC INSTITUTO DO PATRIMÔNIO ARTÍSTICO E CULTURAL DA BAHIA
SECRETARIA DE CULTURA
BAHIA GOVERNO DO ESTADO
SANEAR CONSULTORIA E PROJETOS LTDA

Propriétario: TERREIRO TUMBA JUNSARA
Projeto: CORTES
Localidade: ENGENHO VELHO DE BROTAS – SALVADOR – BA

Resp. Técnico/CREA: Assinatura:
Engº. José Vicente Eduardo – CREA 24.271/D

Responsáveis Por:	Nome:	CREA:	Data:
Execução:	CÉSAR DALTRO	22.719/D	DEZ./2019
Desenho/Projeto:	HELENA LIMA	9512/D	DEZ./2019
Verificação:			
Aprovação:			

Escala: INDICADA
Des. Número: 0004_PRO_ESTR–003_R0
Substitui A:
Substituído Por:
Folha: 03 de 07