


PLANTA LAYOUT_ÁREA EXTERNA
ESCALA:1/100

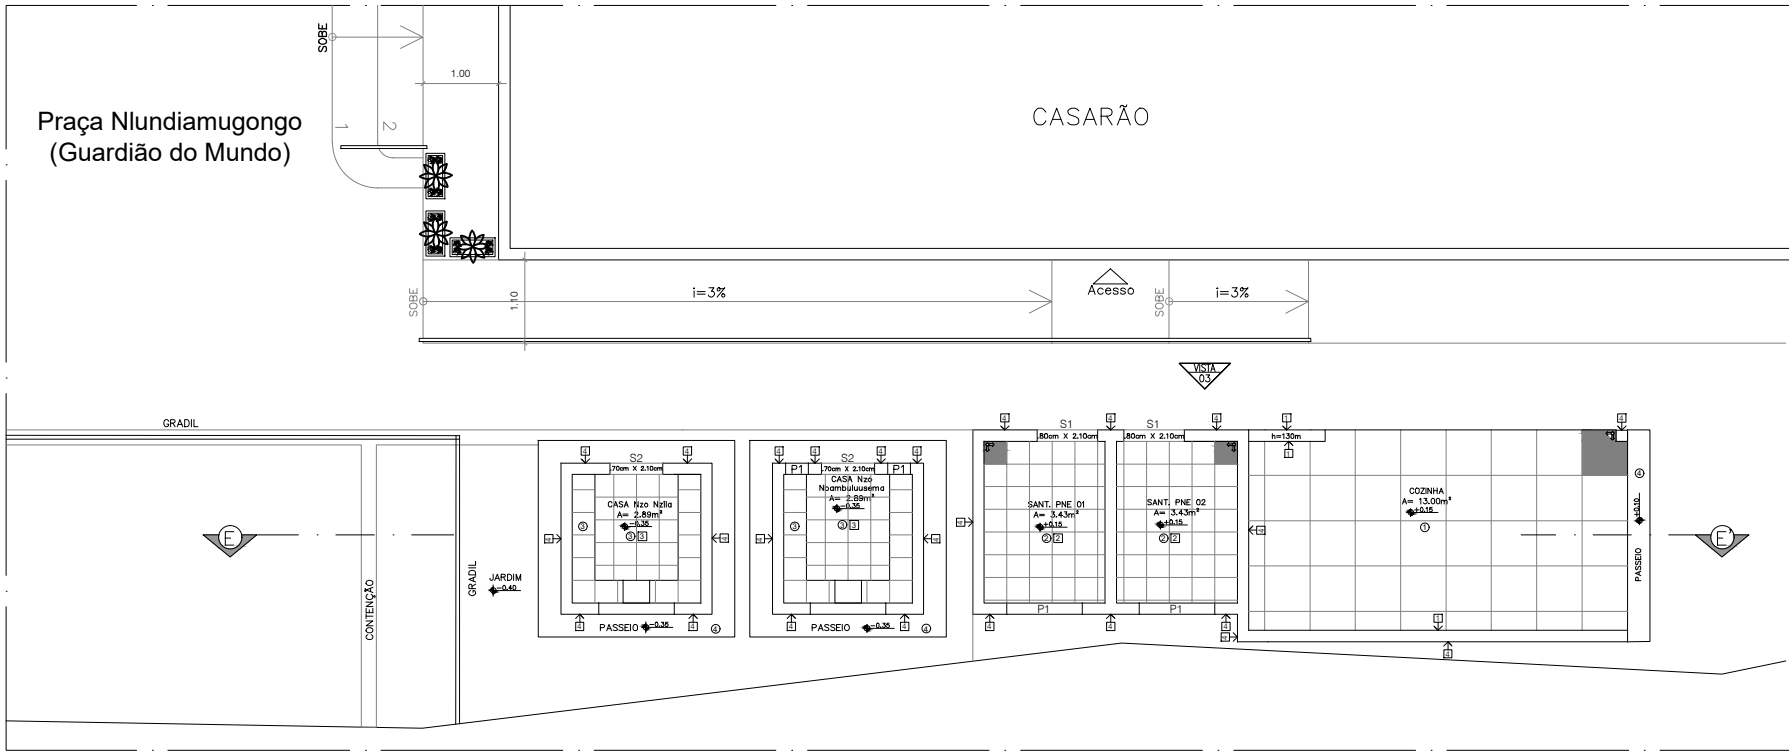

PLANTA REVESTIMENTO_ÁREA EXTERNA
ESCALA:1/100

TABELA DE ESQUADRIAS	
CÓDIGO	ESPECIFICAÇÃO
PORTAS	
P1	PORTA UMA FOLHA EXTERNA 80 x 210cm
P5	PORTA UMA FOLHA EXTERNA 70 x 210cm
PAREDE	
J5	JANELA TIPO BASCULANTE 100 x 50cm (Hc= 180cm)
J6	COBOGÔ DE CONCRETO 20 x 20cm (Hc= 160cm)
J7	JANELA TIPO SETEIRAS 30 x 100cm (Hc= 100cm)

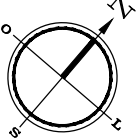





TABELA DE REVESTIMENTOS	
CÓDIGO	ESPECIFICAÇÃO
PISO	
1	Porcelanato Munari Concreto Tipo A Borda Bold 60x60cm - Cinza - (Eliane)- 13,00m²
2	REVESTIMENTO TIPO ELIANE LINEAR WHITE AC (30x30cm) - 6,86m²
3	LAJOTA CERÂMICA NATURAL 30cm X 30cm - 5,78m²
4	CONCRETO
PAREDE	
1	ARTENS MOSAICO TIJOLO VERMELHO NATURAL (31,5x27cm) - 18,32m²
2	REVESTIMENTO TIPO ELIANE ALASCA BRANCO BR (33,5X60CM) - 41,82m²
3	LAJOTA CERÂMICA NATURAL 30cm X 30cm - 27,62 m²
4	TINTA ACRÍLICA BRANCA FOSCA - 90,40m²
SOLEIRA	
S1	GRANITO BRANCO ITAÚNAS
S2	LAJOTA CERÂMICA NATURAL 80X15cm
PEITORIL	
P1	MADEIRA
P2	COBOGÔ DE CONCRETO 20 X 20cm
1	INDICAÇÃO DE SAÍDA DO PISO

Lista de Revisões						
Rev	Data	Proj	Desen	Aprovado	Liberado	Descrição
00	Dez./2019					Emissão inicial
01	Fev./2024					ajuste da rampa

 <div>SECRETARIA DE CULTURA</div>				 <div>CONSULTORIA E PROJETOS LTDA</div>	
Proprietário TERREIRO TUMBA JUNSARA					
Projeto: PLANTAS DE LAYOUT E REVESTIMENTO_ÁREA EXTERNA					
Localidade: ENGENHO VELHO DE BROTAS – SALVADOR – BA					
		Resp. Técnico/CREA:		Assinatura:	
		Engº. José Vicente Eduardo – CREA 24.271/D			
Responsáveis Por:		Nome:	CREA:	Data:	Escala:
Execução:		CÉSAR DALTRO	22.719/D	DEZ./2019	1/100
Desenho/Projeto:		TALITA M. BRITO SANTOS	CAU-1913220	DEZ./2019	Des. Número: 0004_PRO_ARQ-0010_RO
Verificação:					Substitui A:
Aprovação:					Substituído Por:
				Folha:	10 de 12