


PLANTA IDENTIDADE VISUAL  
ESCALA: 1/100

LEGENDA

NUMERAÇÃO	DESCRIÇÃO E TAMANHO
1	CABANA DO CABOCLO (AGUÉ BENO-BENO) Tamanho 40 x 20cm
2	PRAÇA NLUNDIAMUGONGO (GUARDIÃO DO MUNDO) Tamanho 40 x 20cm
3	SALÃO DE REUNIÕES Nzo ia Karianda Mameto Twenda dya Nzambi Tamanho 60 x 30cm
4	RONCÔ Tamanho 40 x 20cm
5	CASA NZO NZILA Tamanho 40 x 20cm
6	CASA NZO NBAMBULUUSEMA Tamanho 40 x 20cm
7	SANT. MASCULINO Tamanho 20 x 10cm
8	SANT. FEMININO Tamanho 20 x 10cm
9	COZINHA APOIO EXTERNA Tamanho 40 x 20cm



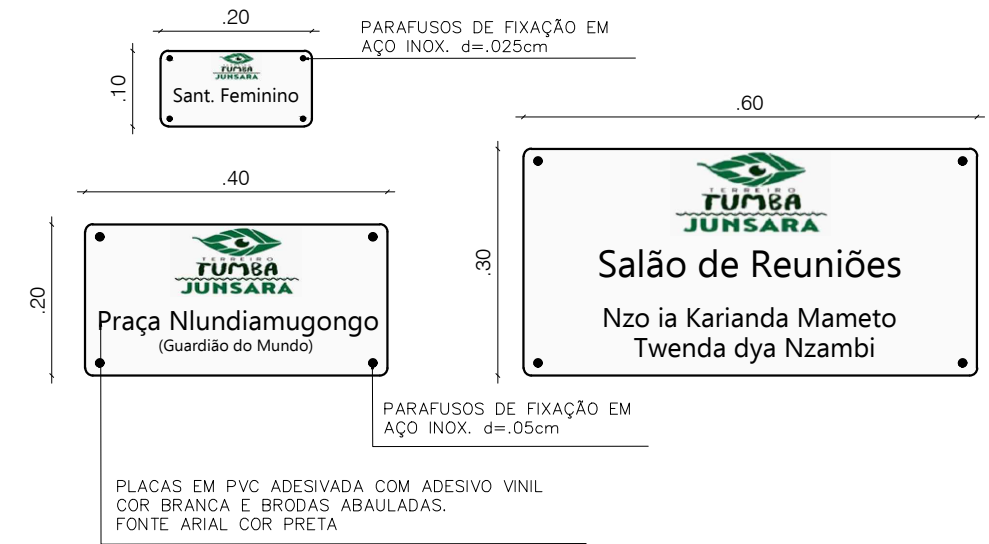


PLACAS EM PVC ADESIVADA COM ADESIVO VINIL  
COR BRANCA E BORDAS ABAULADAS.  
FONTE ARIAL COR PRETA

DESIGN PLACAS  
ESCALA:

OBS.1: PLACAS DEVERÃO SER INSTALADAS NA LATERAL DAS PORTAS COM A BASE SUPERIOR NA ALTURA DE 2,10cm  
OBS.2: AS PLACAS DAS CASAS DAS DIVINDADES DEVERÃO SER INSTALADAS ACIMA DAS PORTAS COM A BASE INFERIOR NA ALTURA DE 2,15cm

Lista de Revisões						
Rev	Data	Proj	Desen	Aprovado	Liberado	Descrição
00	Dez./2019					Emissão inicial
01	Fev./2024					Revisão geral

					
Proprietário TERREIRO TUMBA JUNSARA					
Projeto: PLANTA IDENTIDADE VISUAL					
Localidade: ENGENHO VELHO DE BROTA – SALVADOR – BA					
Responsible Por:		Nome:		Assinatura:	
				Eng. José Vicente Eduardo – CREA 24.271/D	
Responsible Por:		Nome:		Assinatura:	
Execução:		Data:		Escala:	
		22.719/D		1/100	
Desenho/Projeto:		Data:		Des. Número:	
		22.719/D		0004_PRC_PIV-001_R1	
Verificação:		Data:		Substitui A:	
				Substituído Por:	
Aprovação:		Data:		Folha:	
				01 de 01	